

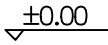
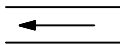
 
 


图 例	
	设计建筑物
	池 类
	原有道路
	绿化示意
	室外地坪标高
	室内地坪标高
	排水明沟
	埋地卧式油罐
	围墙
	地面排水方向及坡度
	原有建筑物

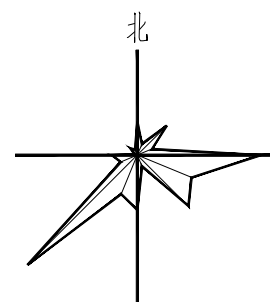

编号	项目	单位	数量
1	站区用地面积	平方米	1121.54
2	总建筑面积	平方米	263.86
3	建构筑物占地面积	平方米	214.48
4	绿化面积	平方米	155.75
5	容积率		0.235
6	建筑系数	%	19.12
7	绿地率	%	13.89

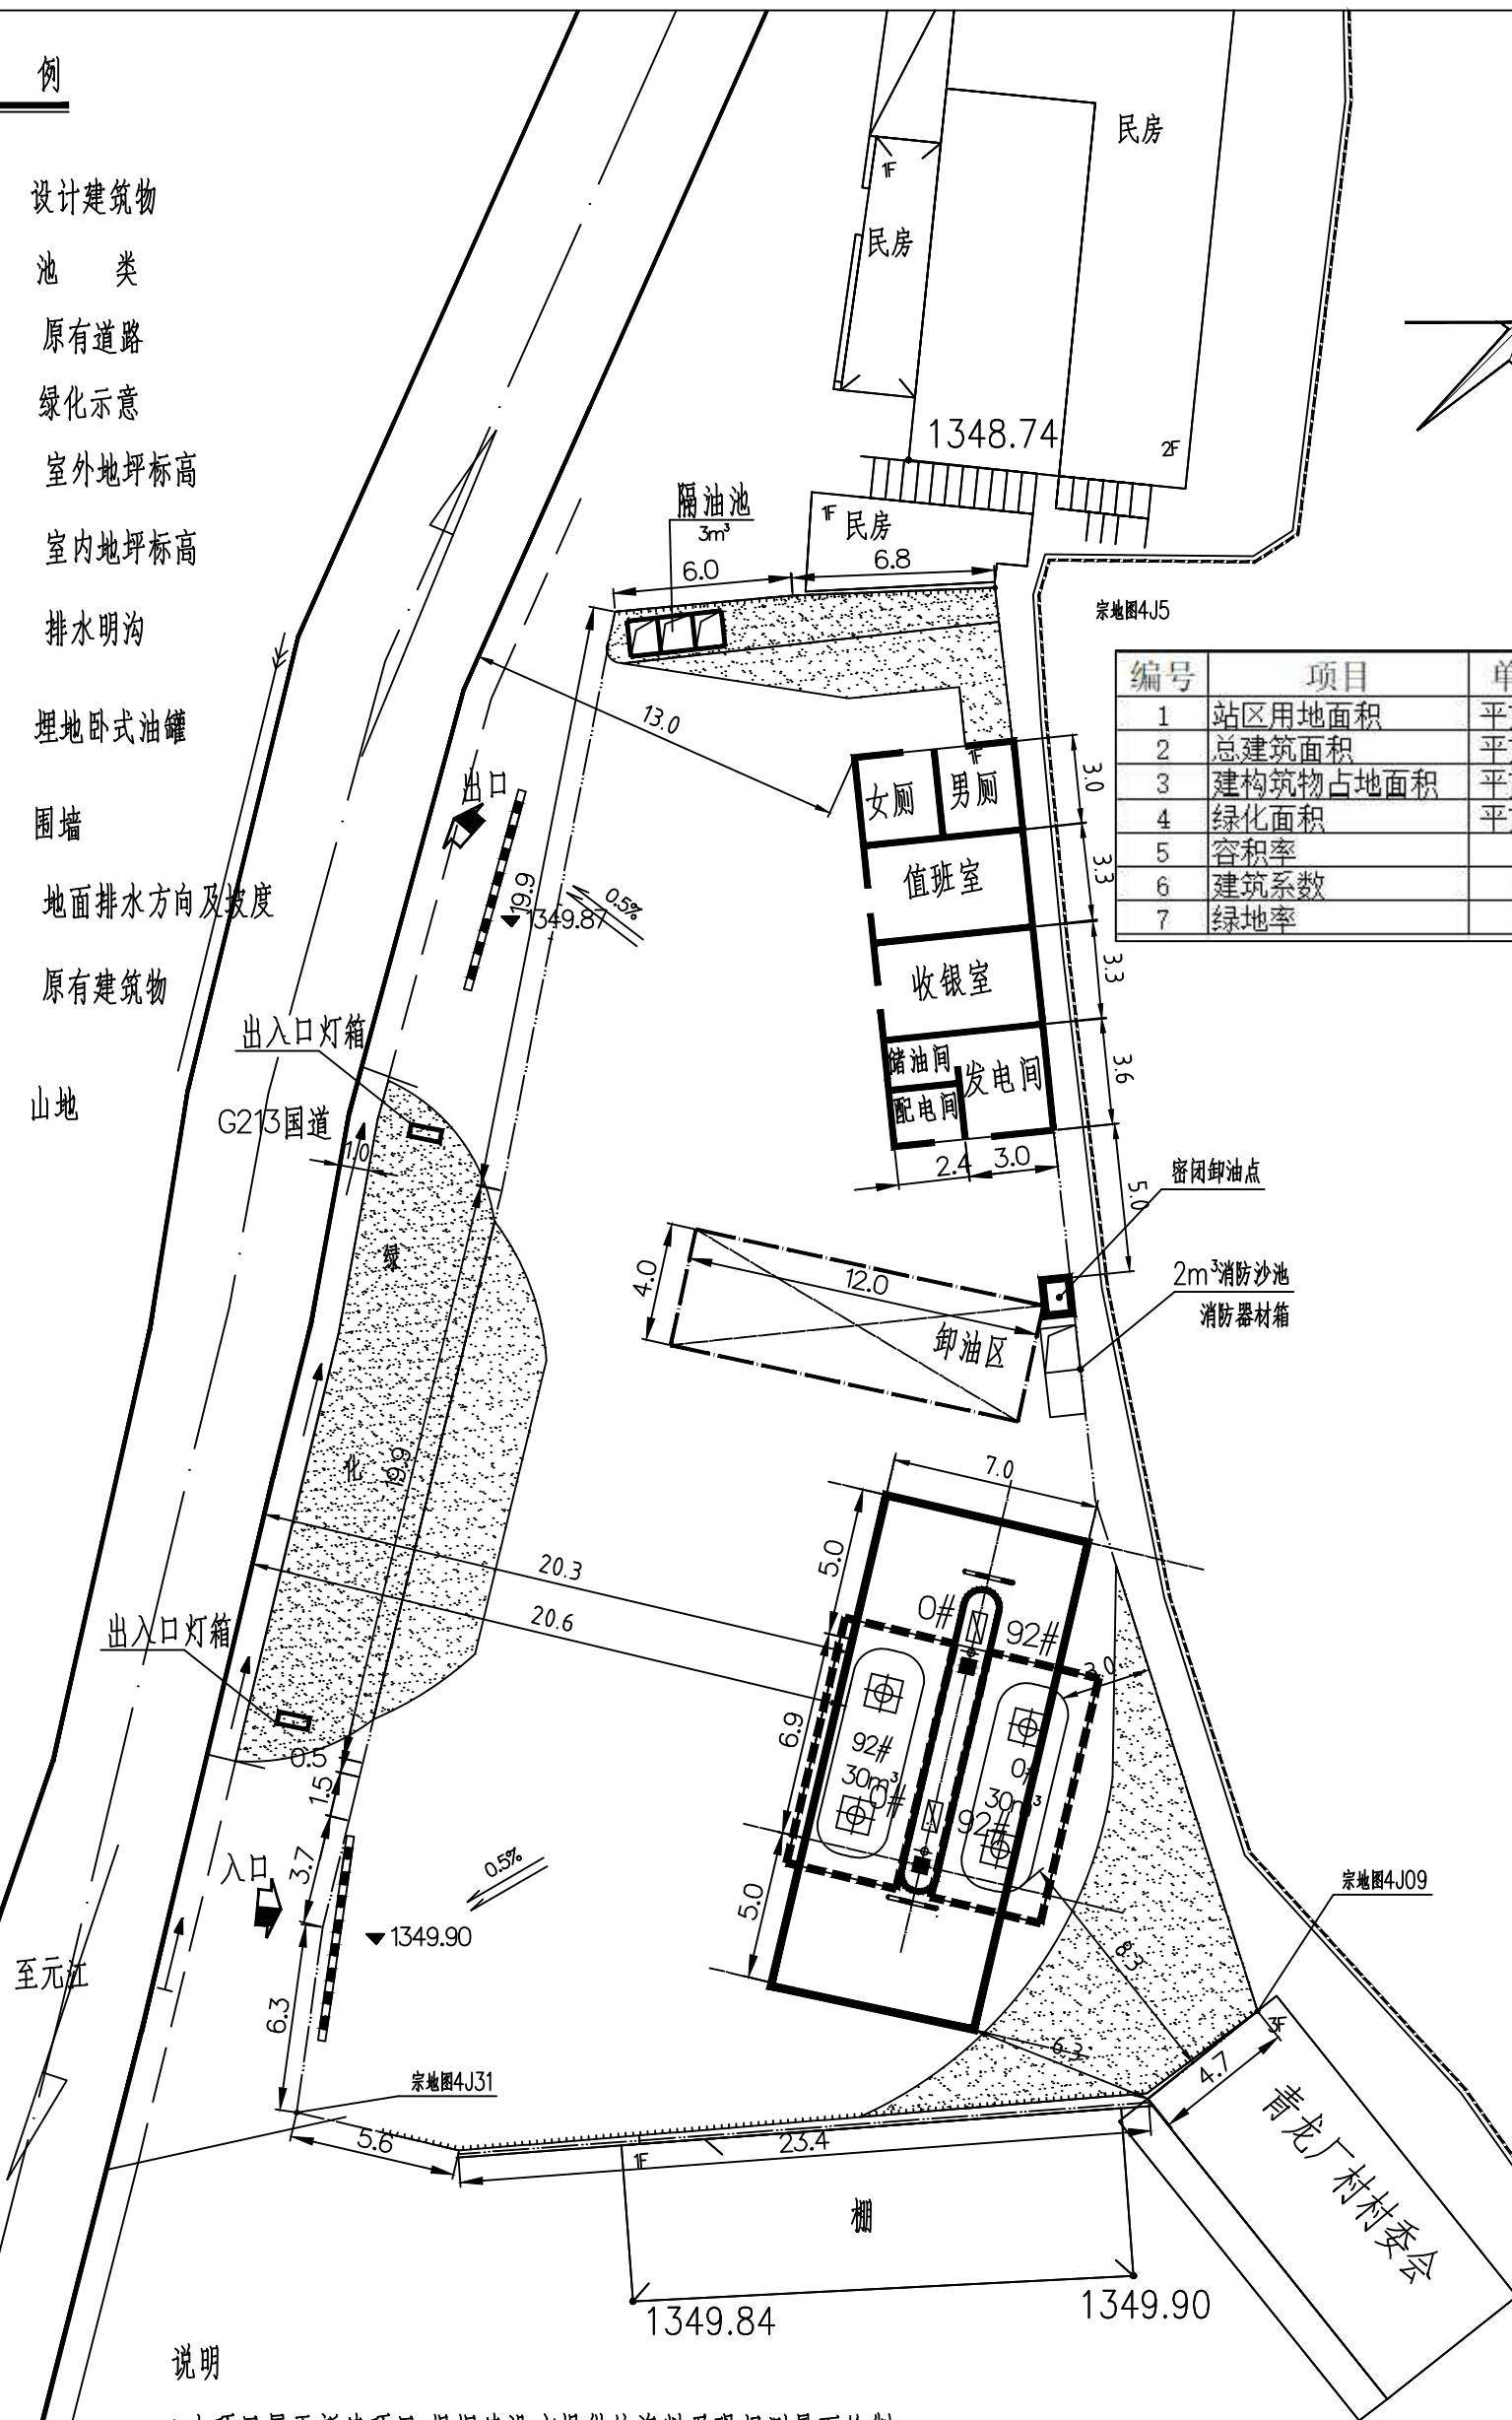

- 1.本项目属于新建项目.根据建设方提供的资料及现场测量而绘制.
- 2.本站依据《汽车加油加气站设计与施工规范》GB50156—2012(2014年版)进行设计.
- 3.本站设30m³柴油储罐1台,30m³汽油储罐1台,柴油储罐容积折半计算成汽油储罐容积,折合汽油总容积为45m³,属三级加油站.
- 4.本项目设计采用绝对标高,加油岛顶面标高为1350.15.

设计证书号:A253007040

 昆明兰德设计有限公司					建设单位	元江隆裕商贸有限公司		设计号	LD2015-6101														
					工程名称	元江县隆元加油站		日期	2021.03														
<table><tr><td>审 定</td><td>江明波</td><td>江明波</td><td>工程主持</td><td>解丽菊</td><td rowspan="3"> 总平面布置图 </td></tr><tr><td>审 核</td><td>江明波</td><td>江明波</td><td>设 计</td><td>郭进</td></tr><tr><td>校 核</td><td>龚勇宏</td><td>龚勇宏</td><td>绘 图</td><td></td></tr></table>					审 定	江明波	江明波	工程主持	解丽菊	总平面布置图	审 核	江明波	江明波	设 计	郭进	校 核	龚勇宏	龚勇宏	绘 图		图 别	报规	
					审 定	江明波	江明波	工程主持	解丽菊		总平面布置图												
					审 核	江明波	江明波	设 计	郭进														
校 核	龚勇宏	龚勇宏	绘 图																				
					比 例	1:250																	
					LD2015-6101-02				第1张	共1张													

总平面布置图