


# 凤凰社区十六组集体用地开发建设项目项目规划测量平面图

2611.342-34499.774

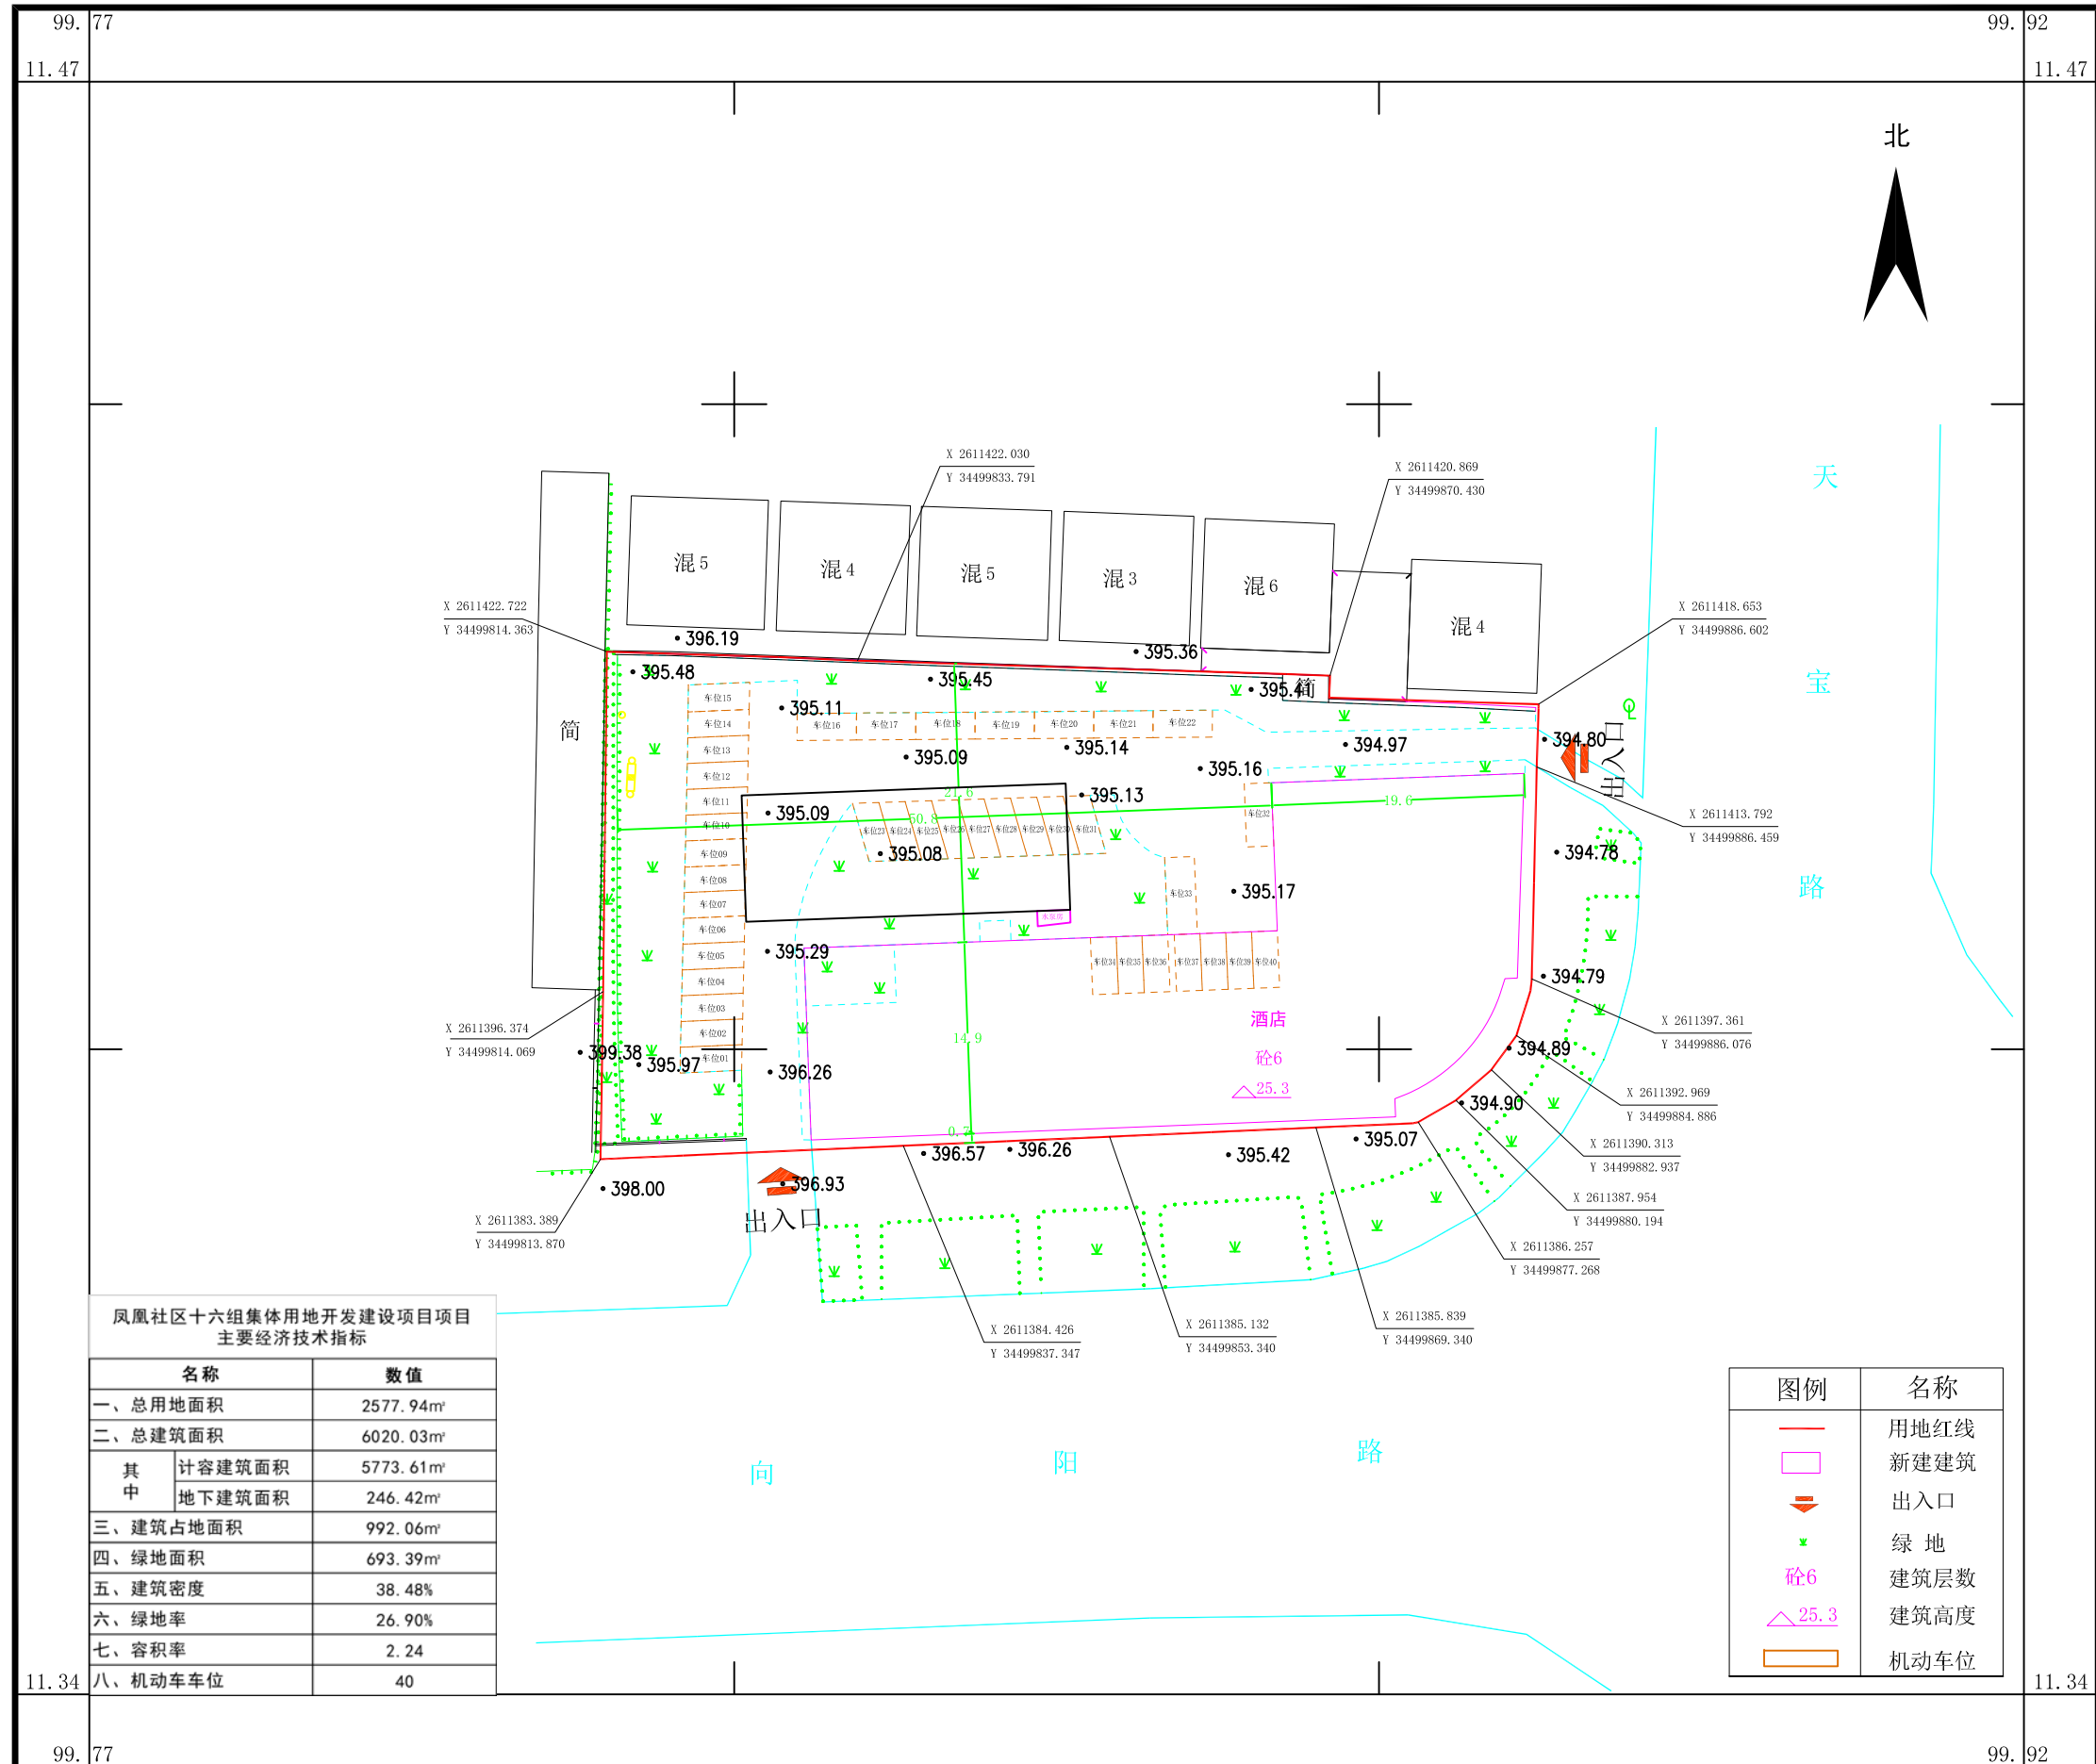

2000国家大地坐标系  
1985国家高程基准, 等高距为2米。  
1:500、1:1000、1:2000地形图图式  
2026年1月数字化成图

1:500

测量员: 李欣  
绘图员: 肖宗群  
检查员: 方卫鸿