


元江县YTC(2013)28-A号国有建设用地土地使用权出让项目供地宗地图

澧江街道玉河社区双高小组

2610.2-34499.3

街区： 街坊： 宗地号：

所在图幅号:F47 G 010096

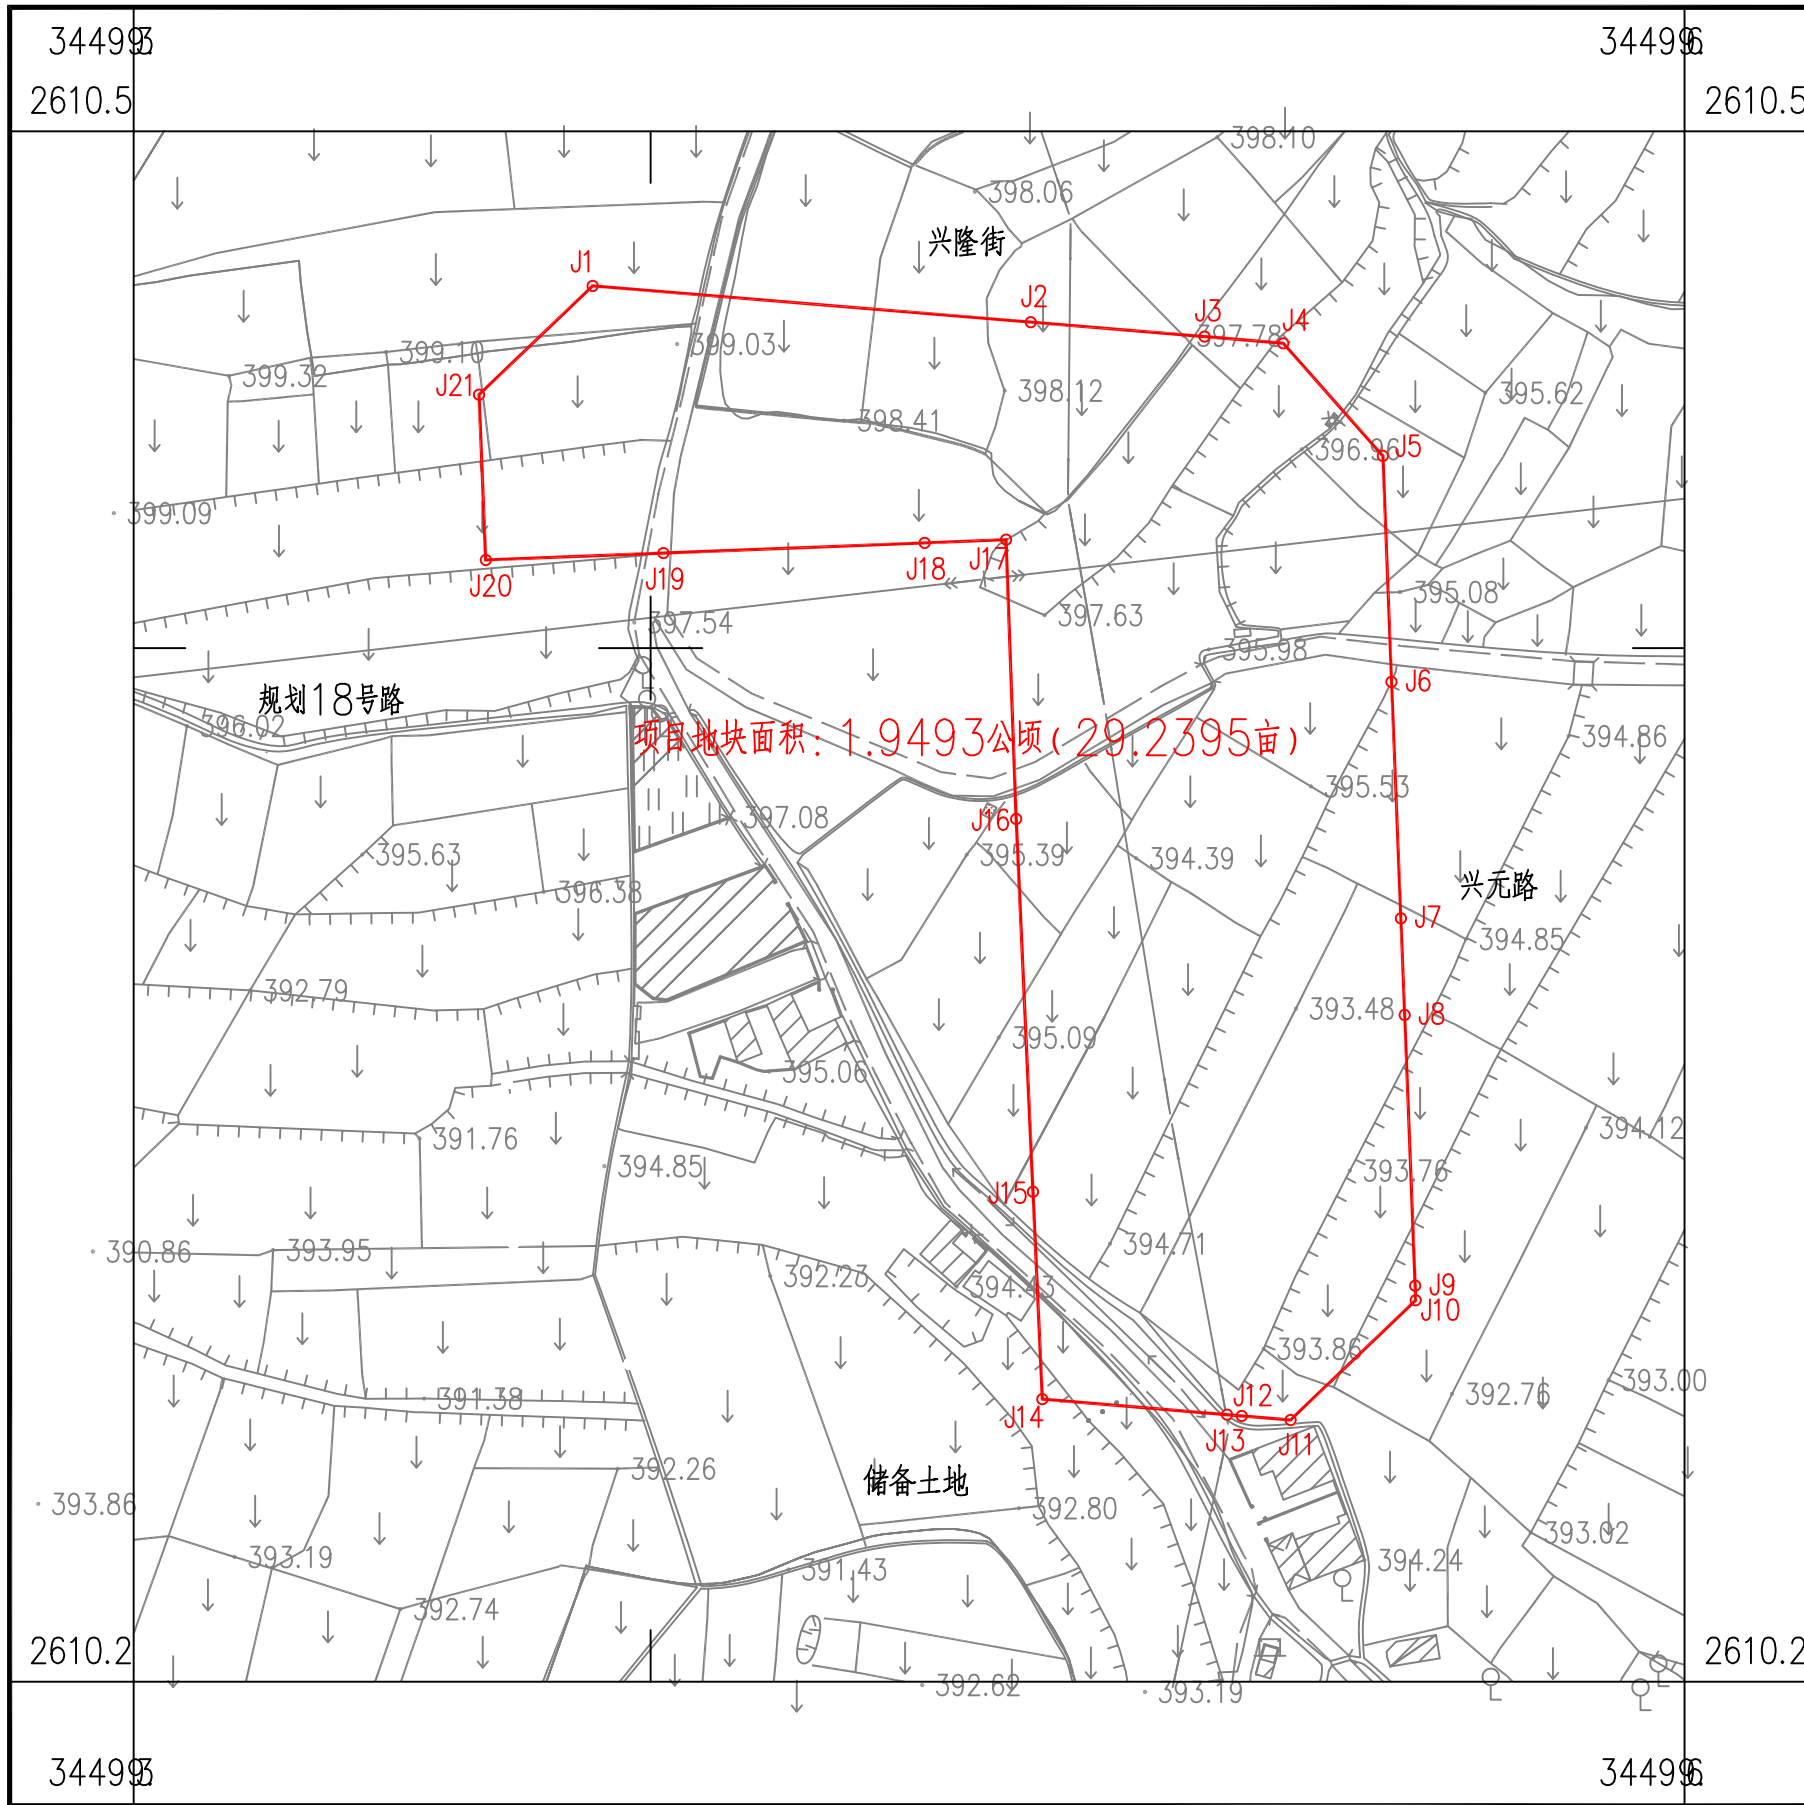

2022年9月数字化制图
 2000国家大地坐标系。
 1985国家高程基准，等高距为2米。
 2007年版图式。

1:2000

测量员：李玉龙
 绘图员：龚晓金
 检查员：龚 龙

由 Autodesk 教育版产品制作

云南中泰测绘有限公司

由 Autodesk 教育版产品制作