


国家电投横山100MW光伏发电项目规划测量平面图

2607.218-34525.103

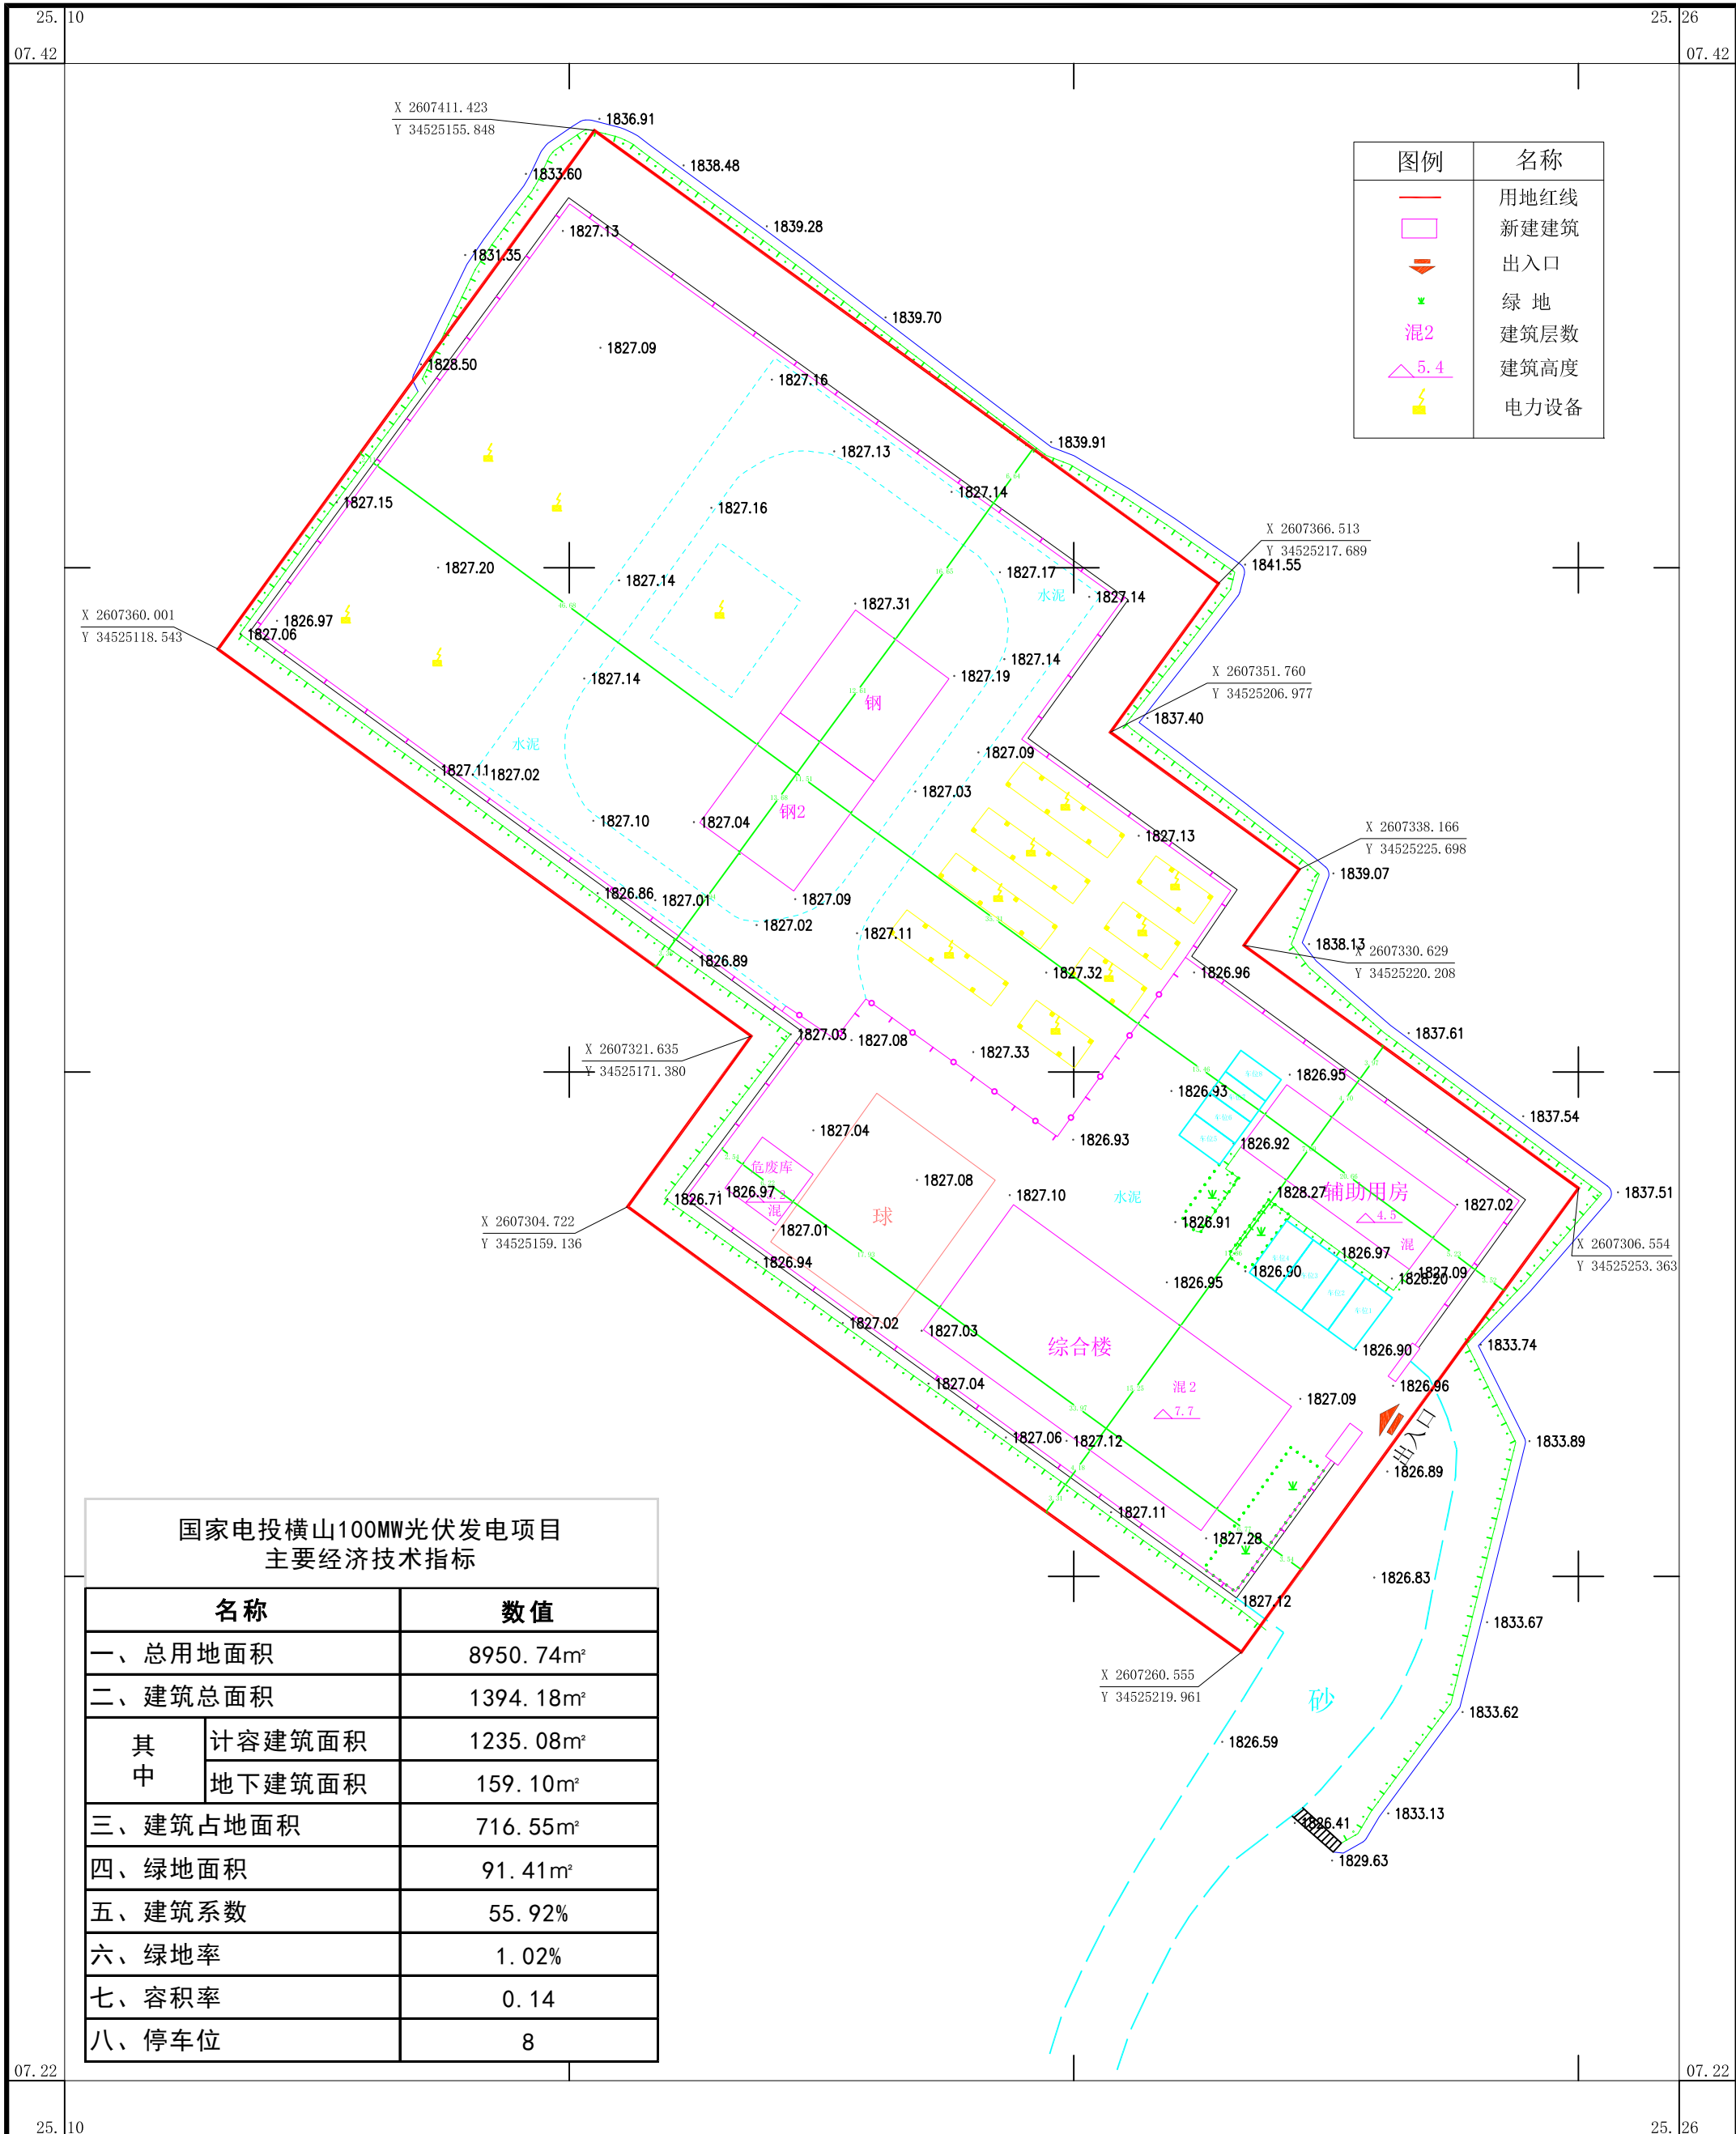

| 图例 | 名称 |
|------|------|
| — | 用地红线 |
| □ | 新建建筑 |
| ⇄ | 出入口 |
| ■ | 绿地 |
| 混2 | 建筑层数 |
| △5.4 | 建筑高度 |
| ⚡ | 电力设备 |

国家电投横山100MW光伏发电项目
主要经济技术指标

| 名称 | | 数值 |
|----------|--------|-----------------------|
| 一、总用地面积 | | 8950.74m ² |
| 二、建筑总面积 | | 1394.18m ² |
| 其中 | 计容建筑面积 | 1235.08m ² |
| | 地下建筑面积 | 159.10m ² |
| 三、建筑占地面积 | | 716.55m ² |
| 四、绿地面积 | | 91.41m ² |
| 五、建筑系数 | | 55.92% |
| 六、绿地率 | | 1.02% |
| 七、容积率 | | 0.14 |
| 八、停车位 | | 8 |