


元江县YTC(2024)D05号地块国有建设用地土地使用权出让项目供地宗地图一

元江县甘庄街道铜厂冲村委会 2638.500-34511.000 所在图幅号:F48H007004、F48H007005
街区: 街坊: 宗地号:

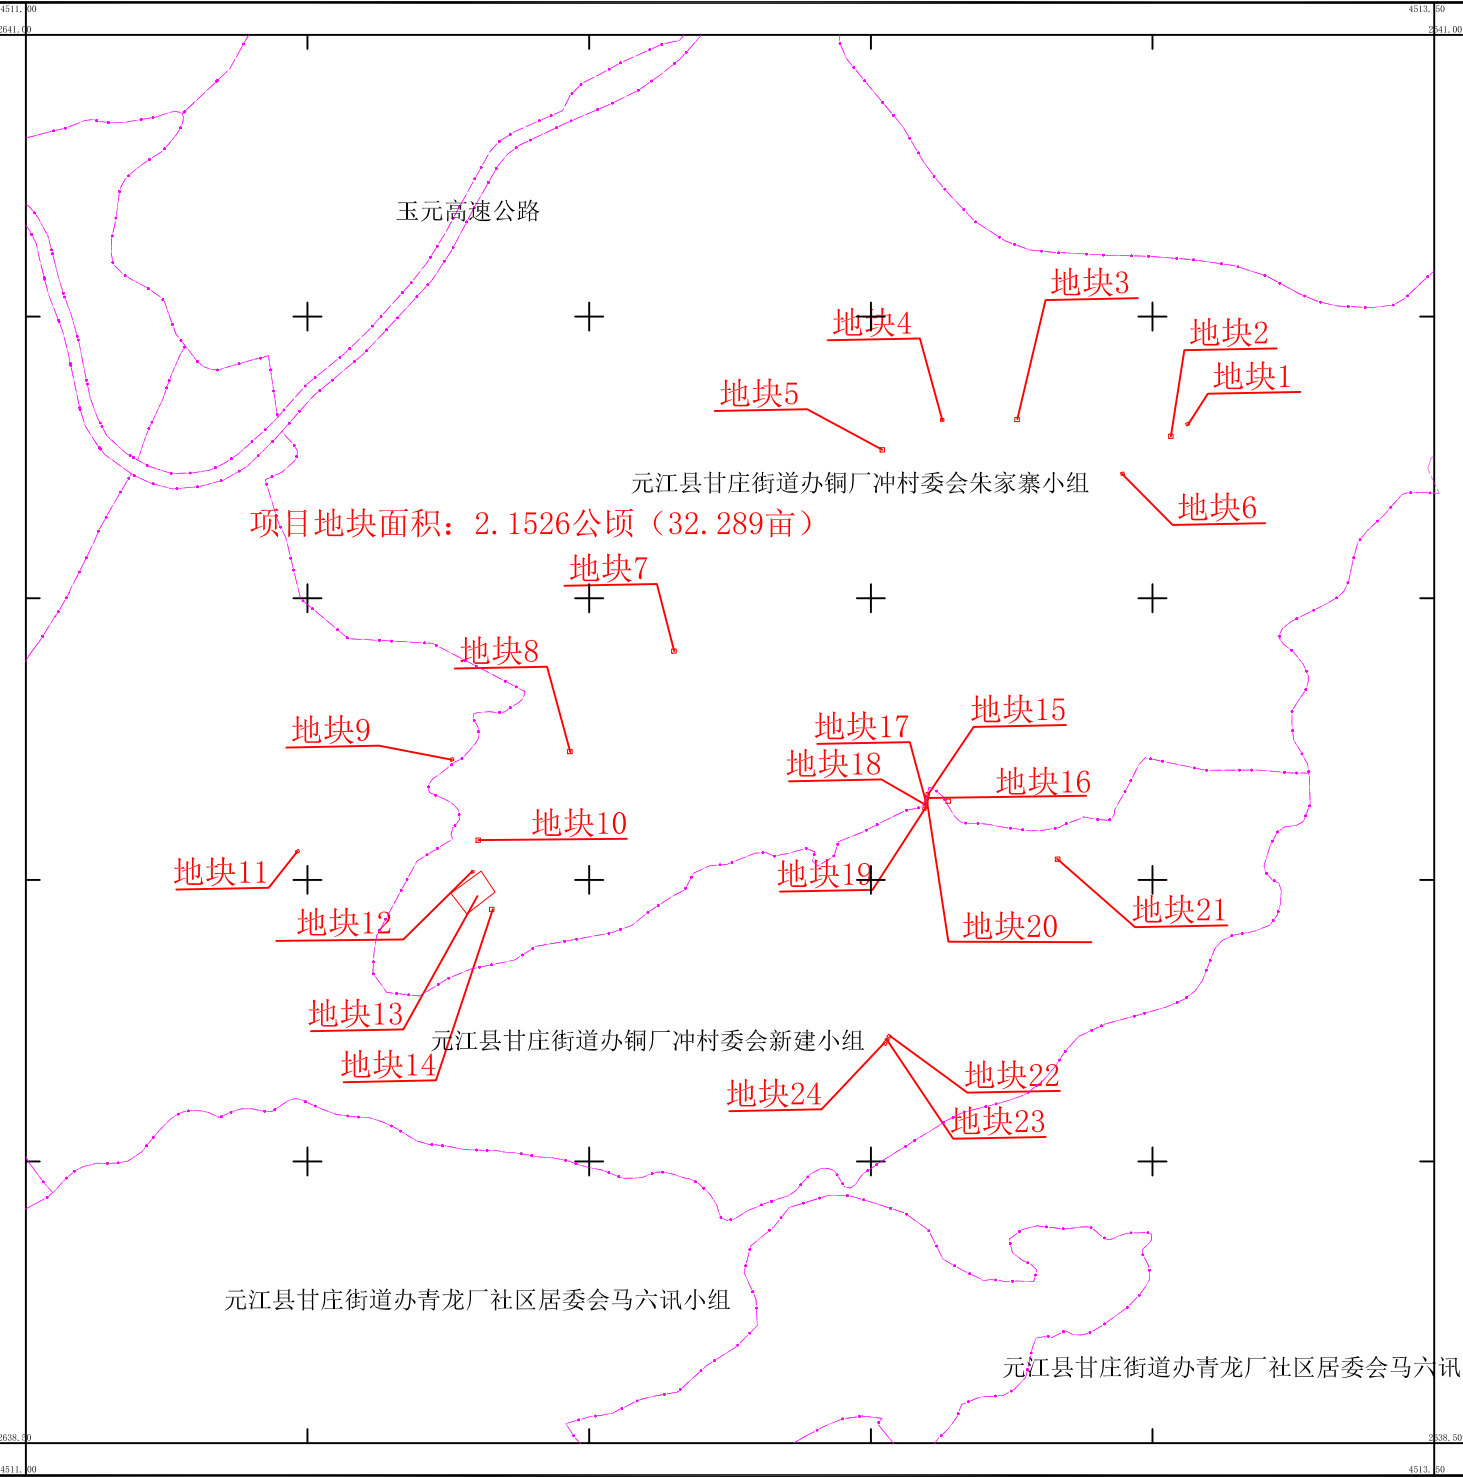

项目地块面积: 2.1526公顷 (32.289亩)

云南中泰测绘有限公司

2000国家大地坐标系。
1985国家高程基准, 等高距1米
第三次全国国土调查图式图例。
2024年10月数字化制图。

1:5000

附注: 测量员: 李玉龙
绘图员: 龚晓金
检查员: 高元钢