


宗 地 图

单位: m. m²

宗地代码: 530428002003JB00373

土地权利人: 元江县澧江街道江东社区热水塘居民小组
宗地面积: 2297.54

所在图幅号: 2613.75-447.75

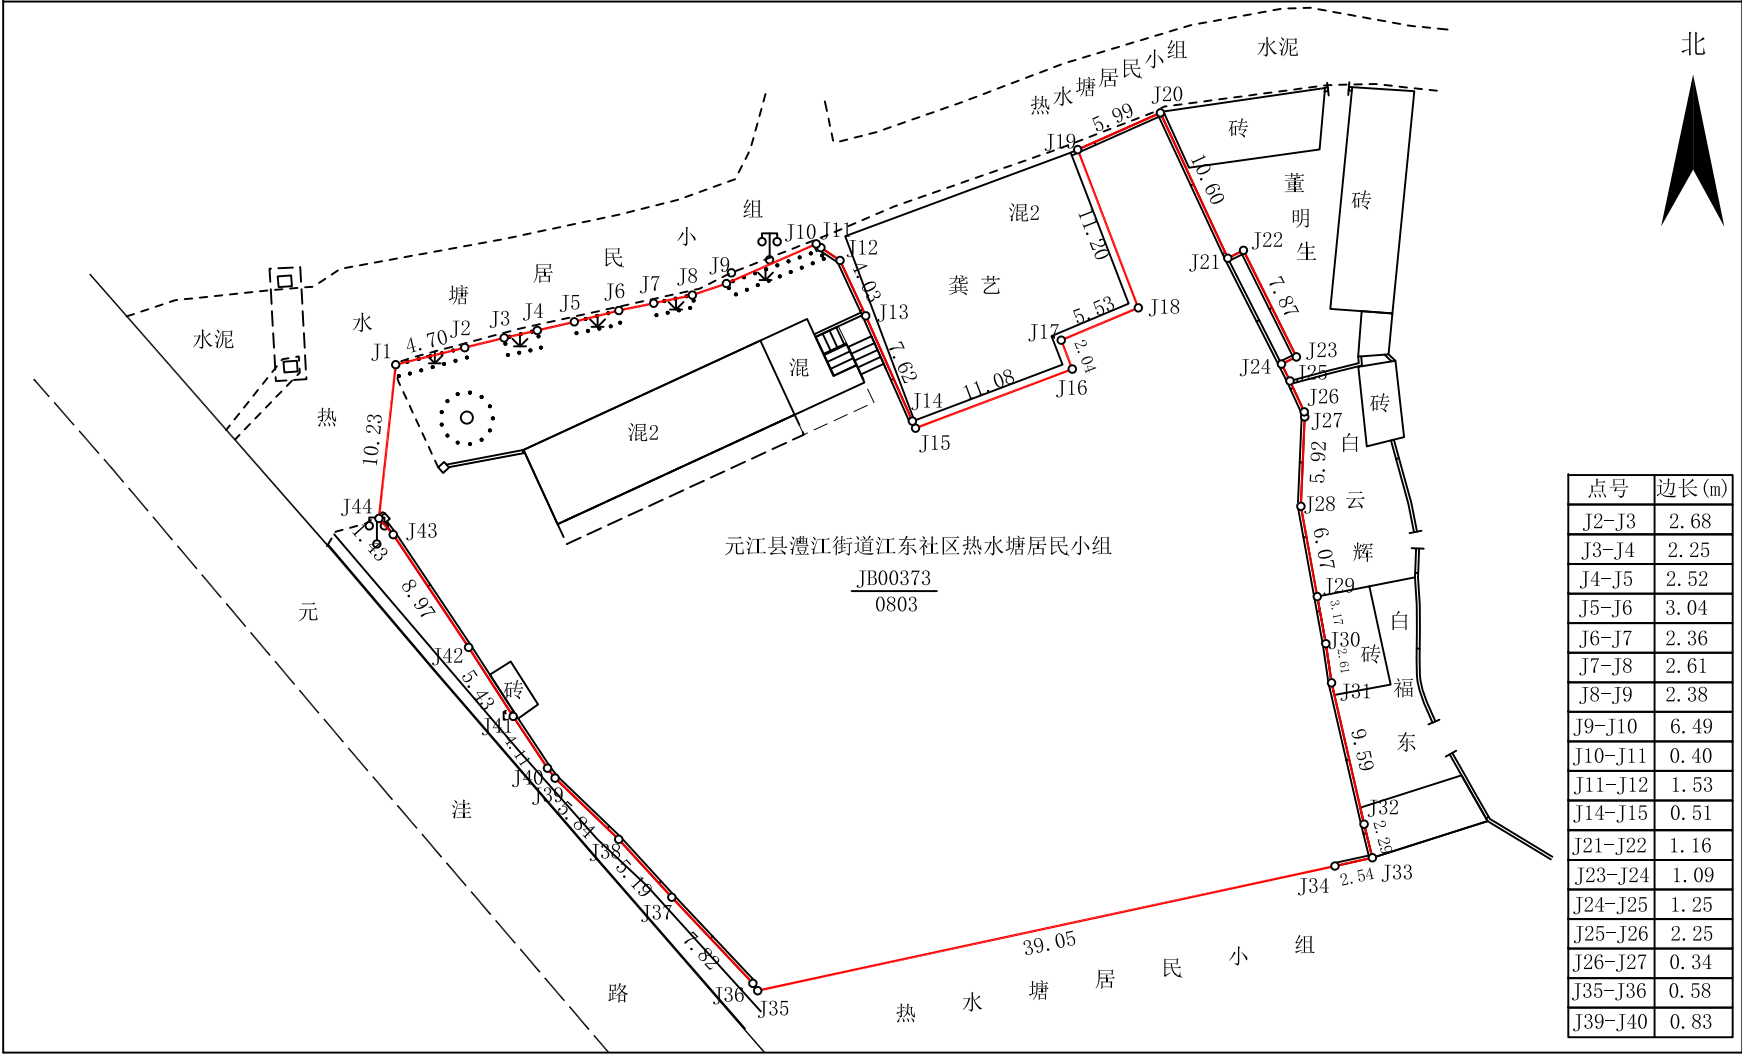

元江养马河房地产咨询服务有限公司

2026年6月解析法测绘界址点
制图日期: 2026年6月15日
审核日期: 2026年6月16日

1:500

制图者: 方卫鸿
审核者: 肖宗群