

河畔雅苑竣工平面图

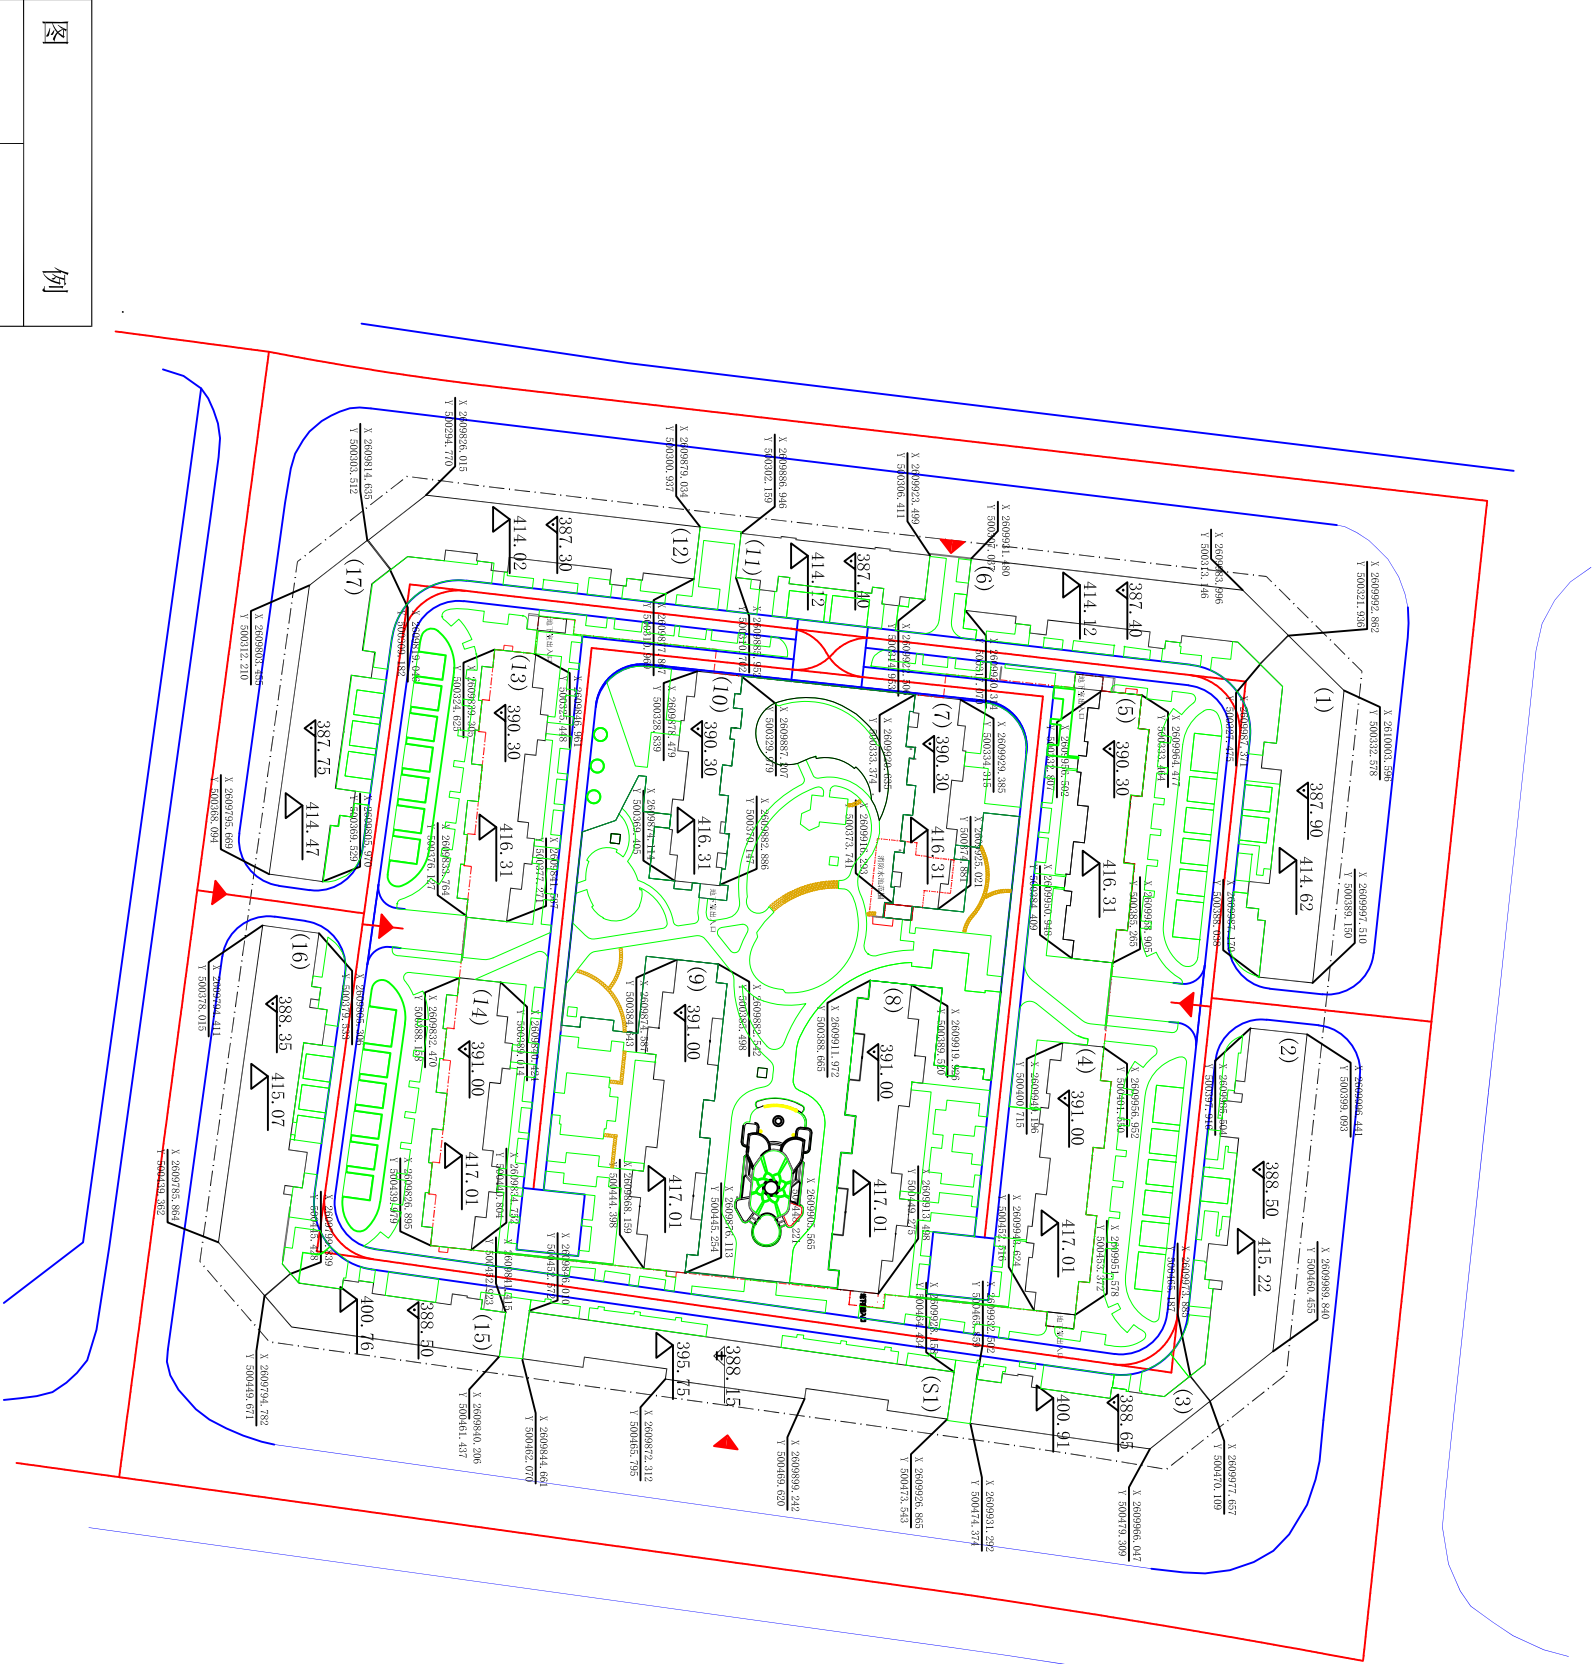


图 例	
	用地界线
	坐标标注
	387.75
	室内地坪标高
	414.47
	屋顶标高

项目名称	河畔雅苑住宅小区建设项目			
图件类型	竣工平面图			
编制单位	玉溪锦程技术测绘服务有限公司	比列尺	1:500	刀扬