

宗地图


单位：m.m²

宗地代码：530428002003GB00073

土地权利人：元江民达商贸有限公司

所在图幅号：F48H020001

宗地面积：6848.44

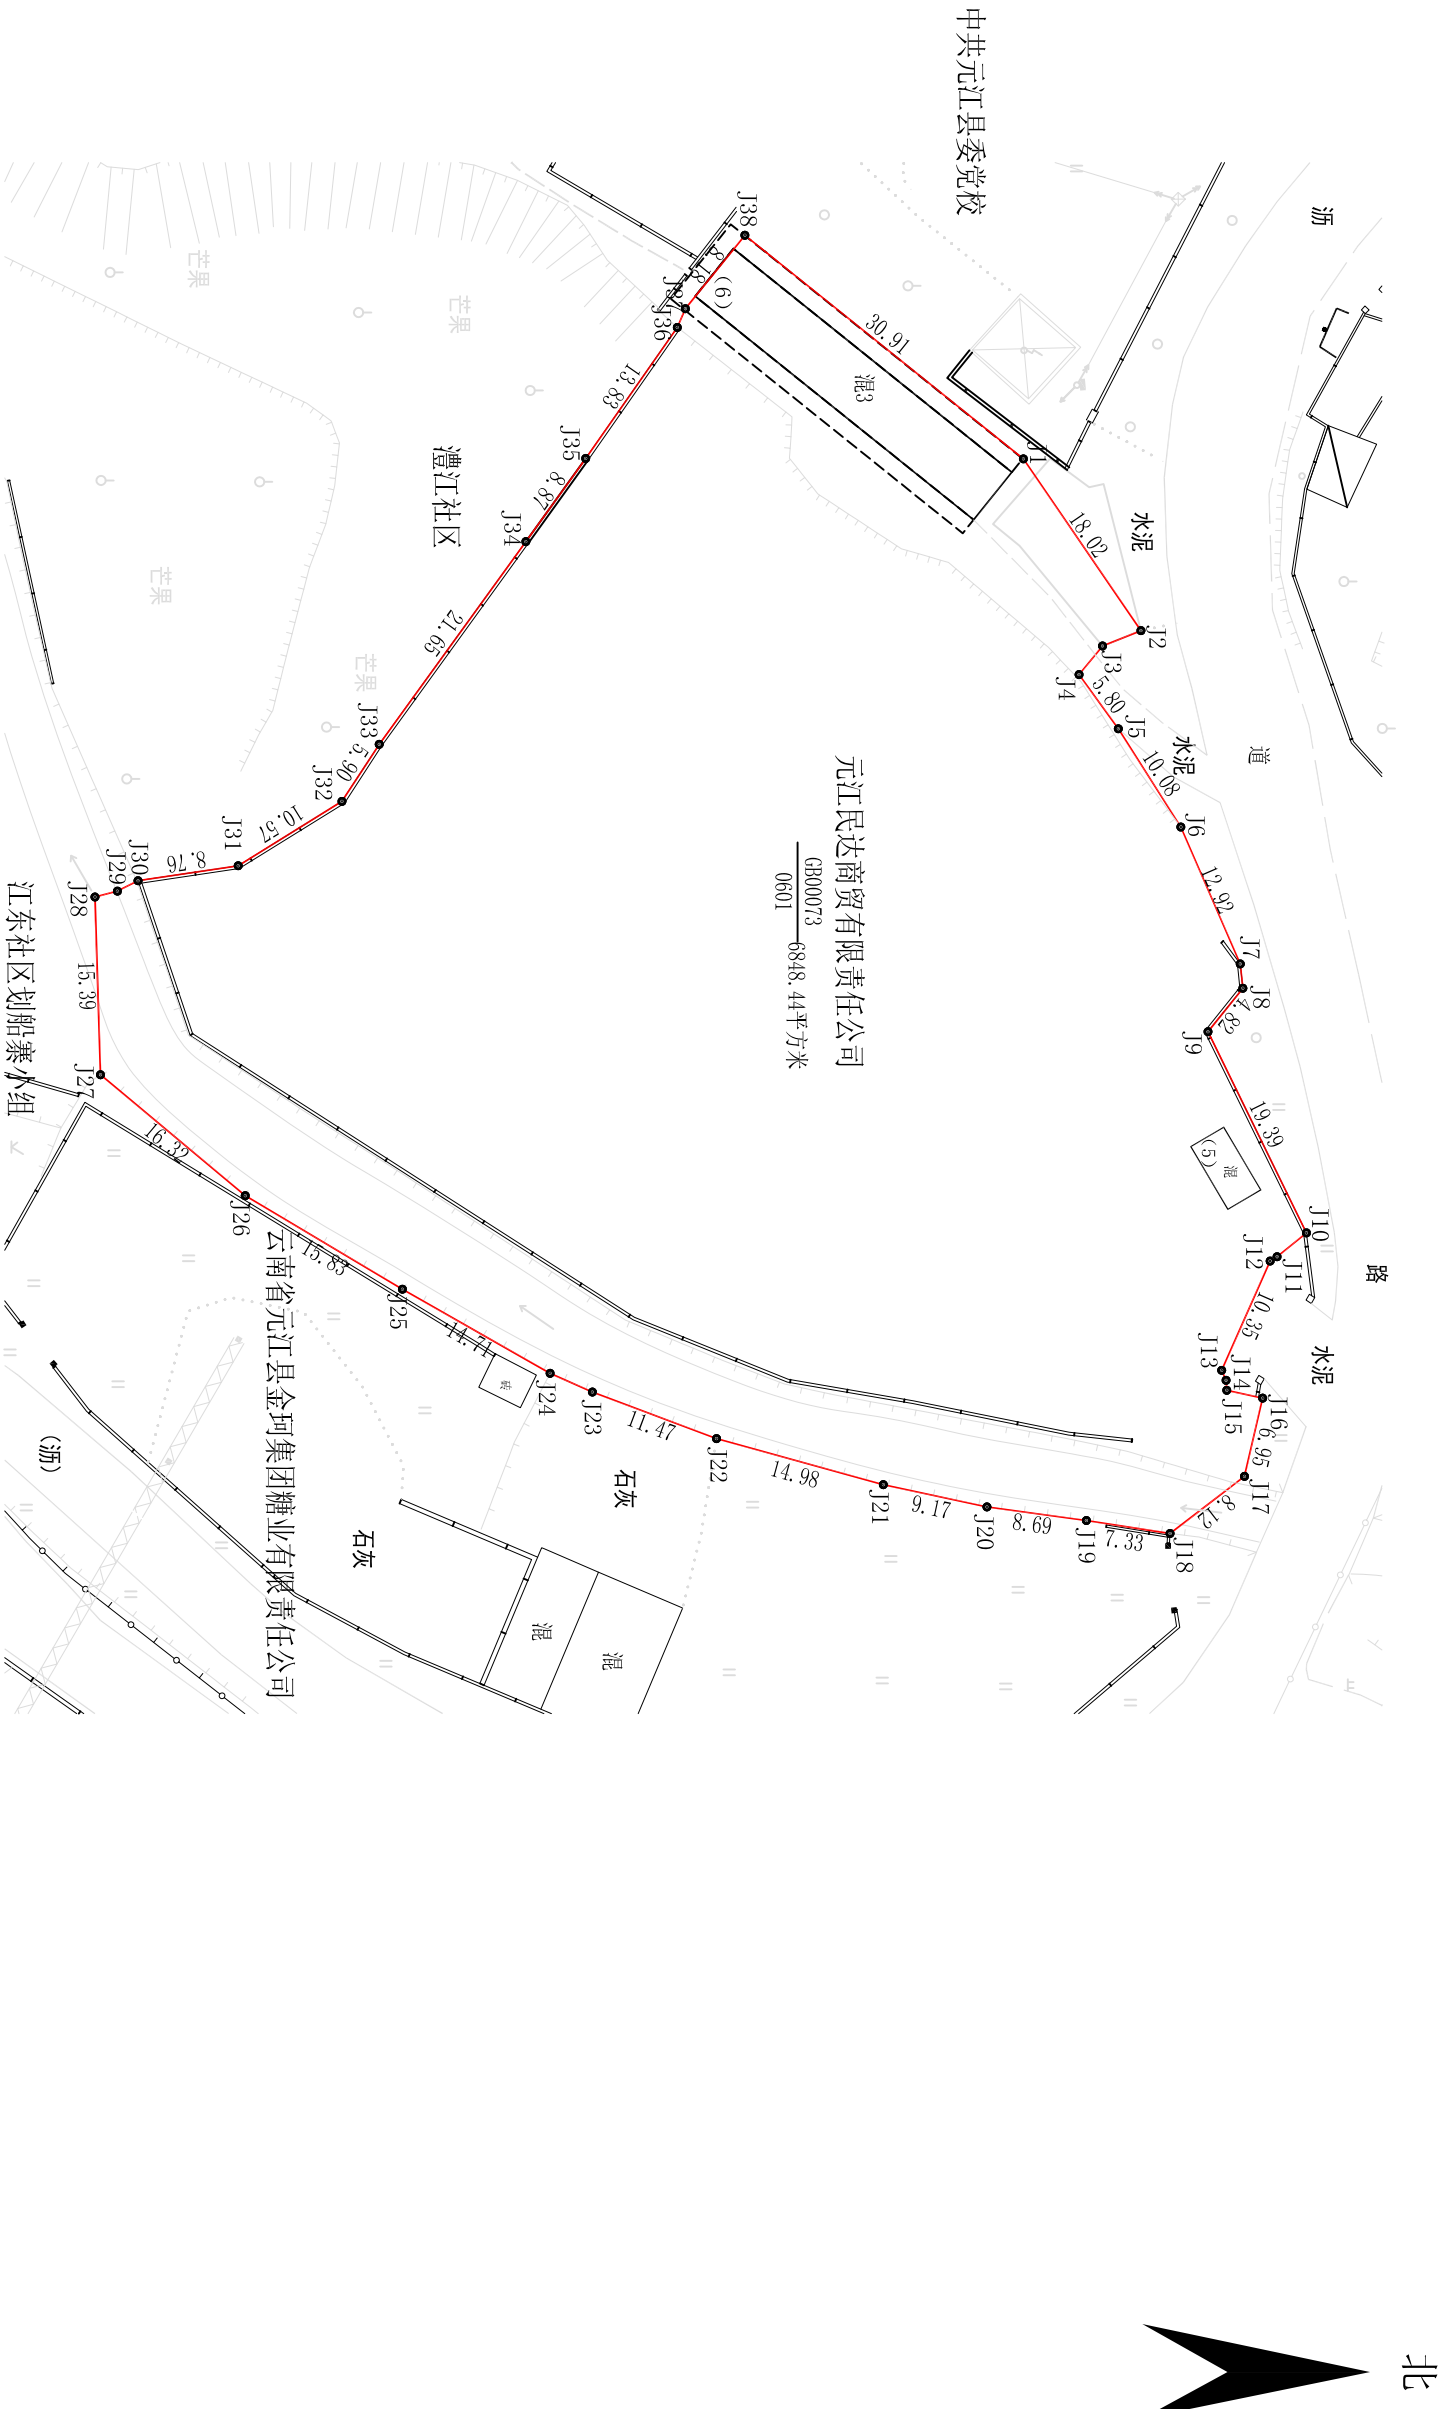

云南弘力房地产土地资产评估有限公司元江分公司

2026年5月解析法测绘界址点
制图日期：2026年5月30日
审核日期：2026年5月30日

1:500

制图者：王倩
审核者：高培江