


元江县瑞丰民特食品有限公司生产线扩建、配套设施提标升级项目竣工规划测量平面图

2611.260-34500.941

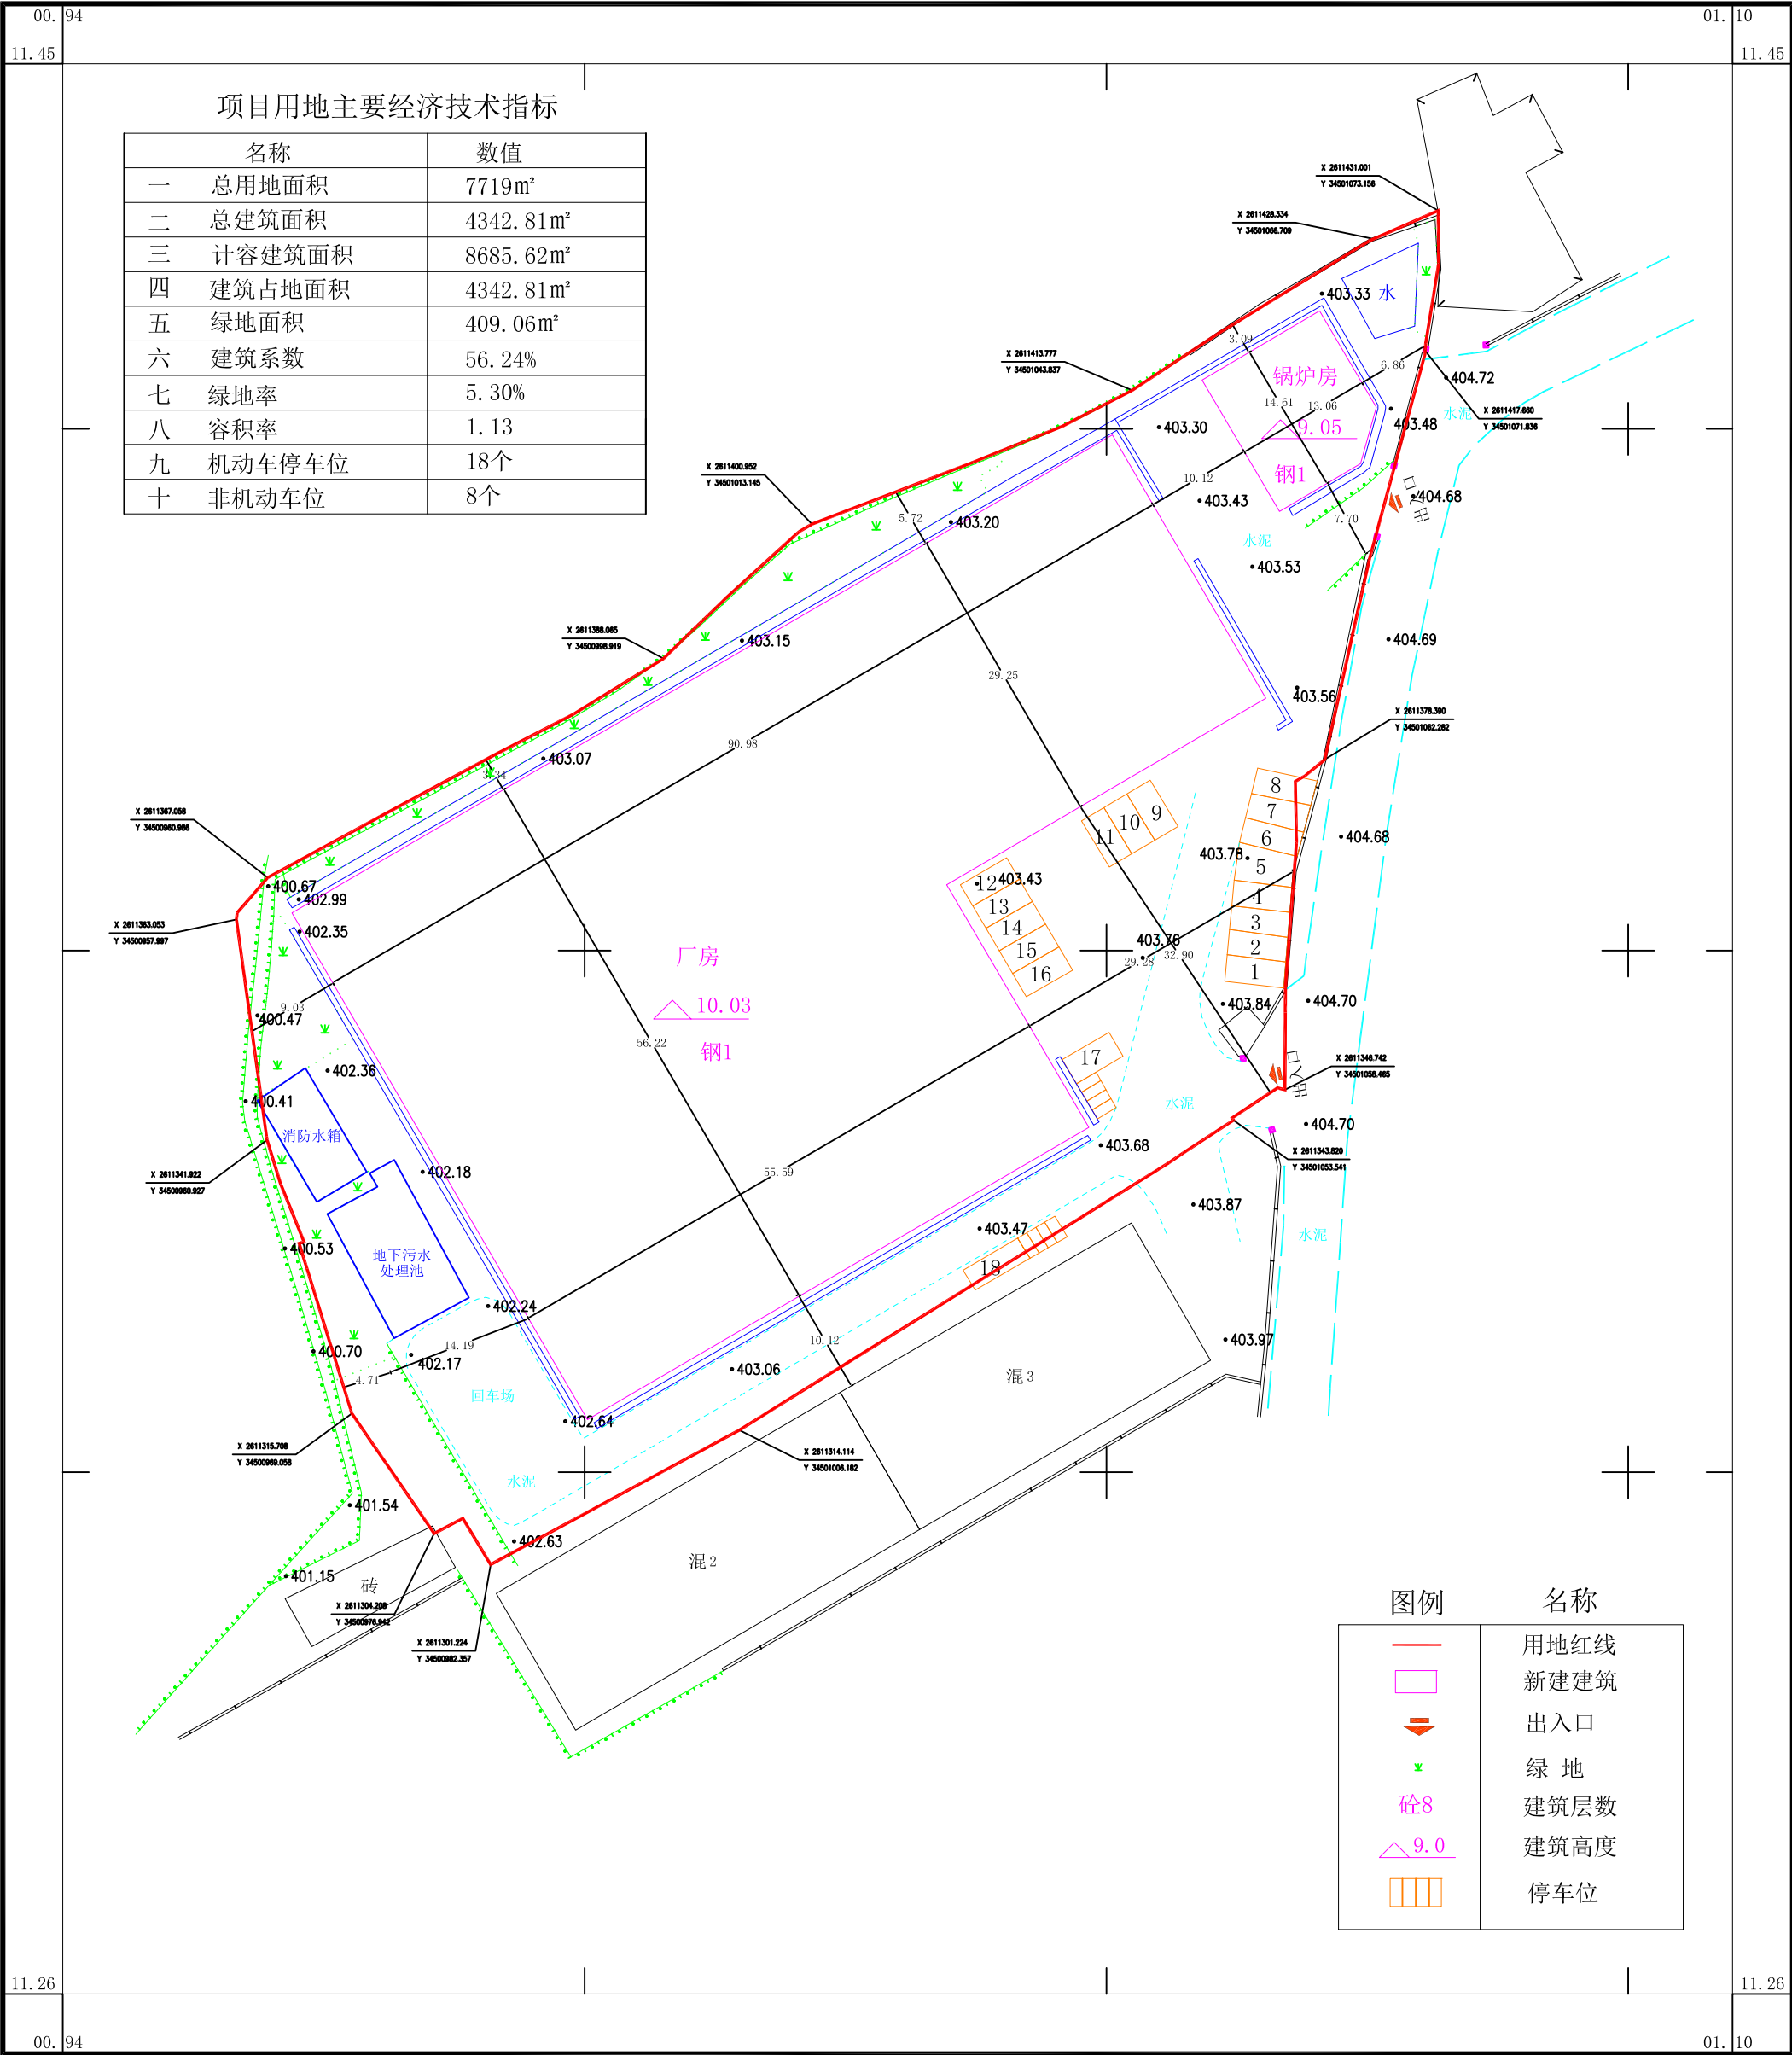

2026年7月数字化成图
2000国家大地坐标系
1985国家高程基准
1:500、1:1000、1:2000地形图图式

1:500

测量员: 李欣
绘图员: 肖宗群
检查员: 方卫鸿

元江养马河房地产咨询服务有限公司