


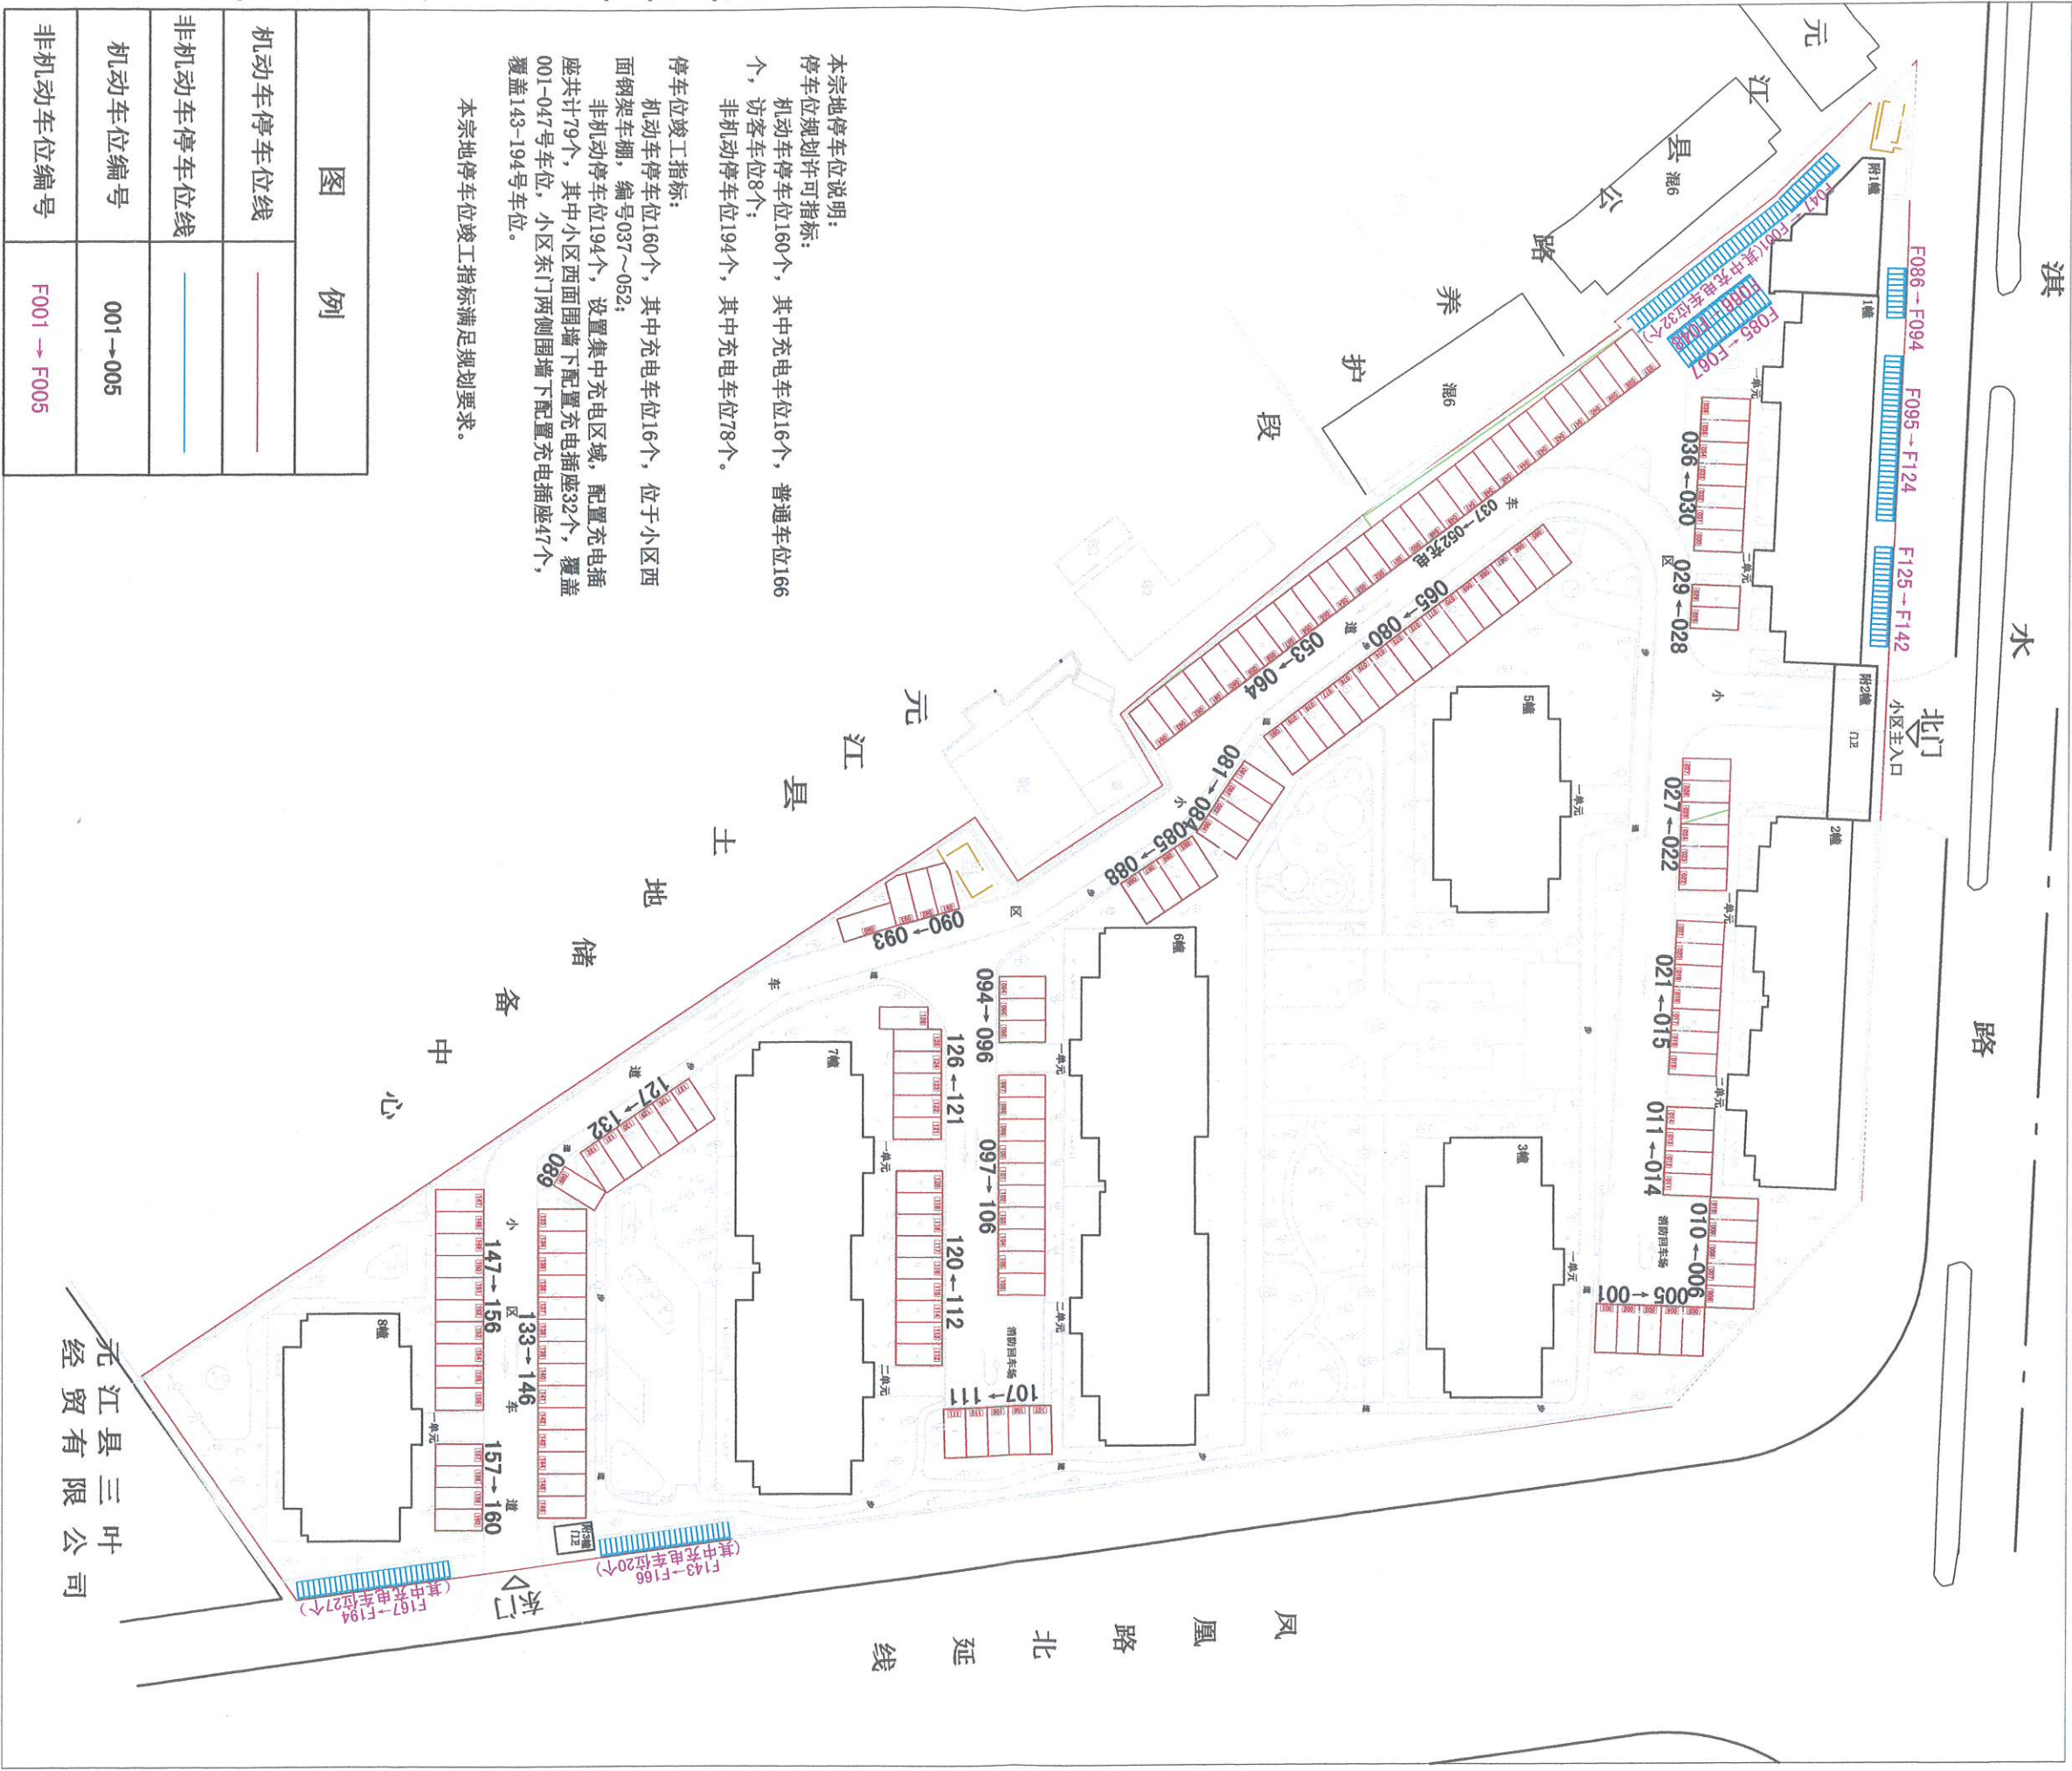

凤凰瑞园竣工规划核实停车位总平面图



云南弘力房地产土地资产评估有限公司元江分公司